

BUDYNEK TYPU C 1-2 część C2

ul. Młyńska 23, 84-230 Rumia

CONSULCO ESTATE

Sp. z o. o.

ul. Chopina 4,
81-407 Gdynia
www.
xx@xxx.pl

2011-06-20

ZESTAWIENIE POW. LOKALU C1

NAZWA POWIERZCHNIA

Pow. Balkonów i Tarasów P balkon	
taras	32,49 m ²
taras	18,42 m ²
Razem (Pow. Balkonów i Tarasów) =	50,91 m²

Pow. Lokali Mieszkalnych Plok m	
gabinet	14,43 m ²
kuchnia	16,59 m ²
salon z jadalnią	48,10 m ²
sypialnia 1 os.	14,67 m ²
sypialnia 1 os.	15,64 m ²
sypialnia 1 os.	18,96 m ²
sypialnia 2 os.	15,64 m ²
Razem (Pow. Lokali Mieszkalnych) =	144,02 m²


Pow. Ruchu Pr	
hol	15,86 m ²
hol	10,40 m ²
kl.schod	7,53 m ²
wiatrołap	8,98 m ²
Razem (Pow. Ruchu) =	42,78 m²

Pow. Użytkowa Pu	
garaz /2 sam.	32,89 m ²
garderoba	3,19 m ²
garderoba	4,69 m ²
Garderoba	5,05 m ²
kotłownia	3,73 m ²
łazienka	2,97 m ²
łazienka	4,70 m ²
łazienka	5,12 m ²
pom.gosp.	3,37 m ²
pralnia	2,83 m ²
Razem (Pow. Użytkowa) =	68,53 m²
Razem powierzchnie (bez tarasów) =	255,33 m²


SCHLEIFER & MILCZANOWSKI
ARCHITEKCI s.c.



POZIOM +1

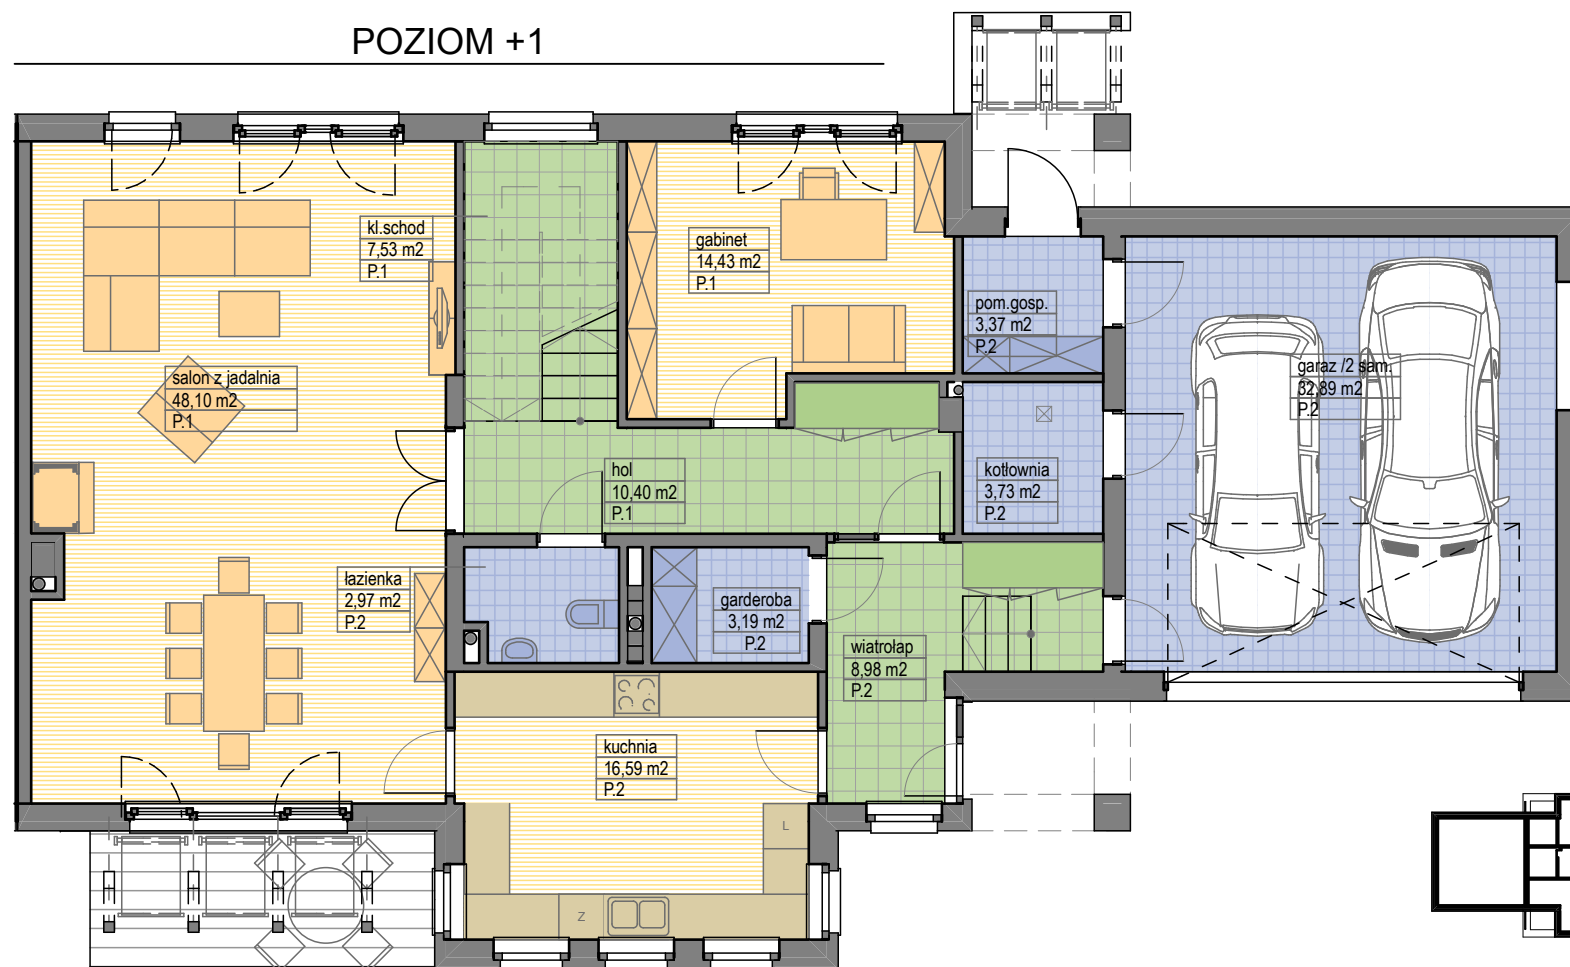

POZIOM 0

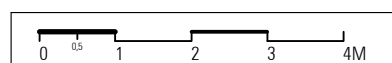

UWAGA: W trosce o dobro Klientów i jak najlepszą jakość usług informujemy iż układ wyposażenia, kształt i wielkość mieszkań (do 5%) mogą ulec niewielkim zmianom w toku inwestycji.